

## Verteilerdokumentation

# VORSCHAU


Projektbezeichnung Herzog-Welf-Str. 52  
85604 Zorneding

Projektadresse Herzog-Welf-Str. 52  
85604 Zorneding

Zeichnungsnummer 159082

Letzte Änderung 18.05.2024


Firma

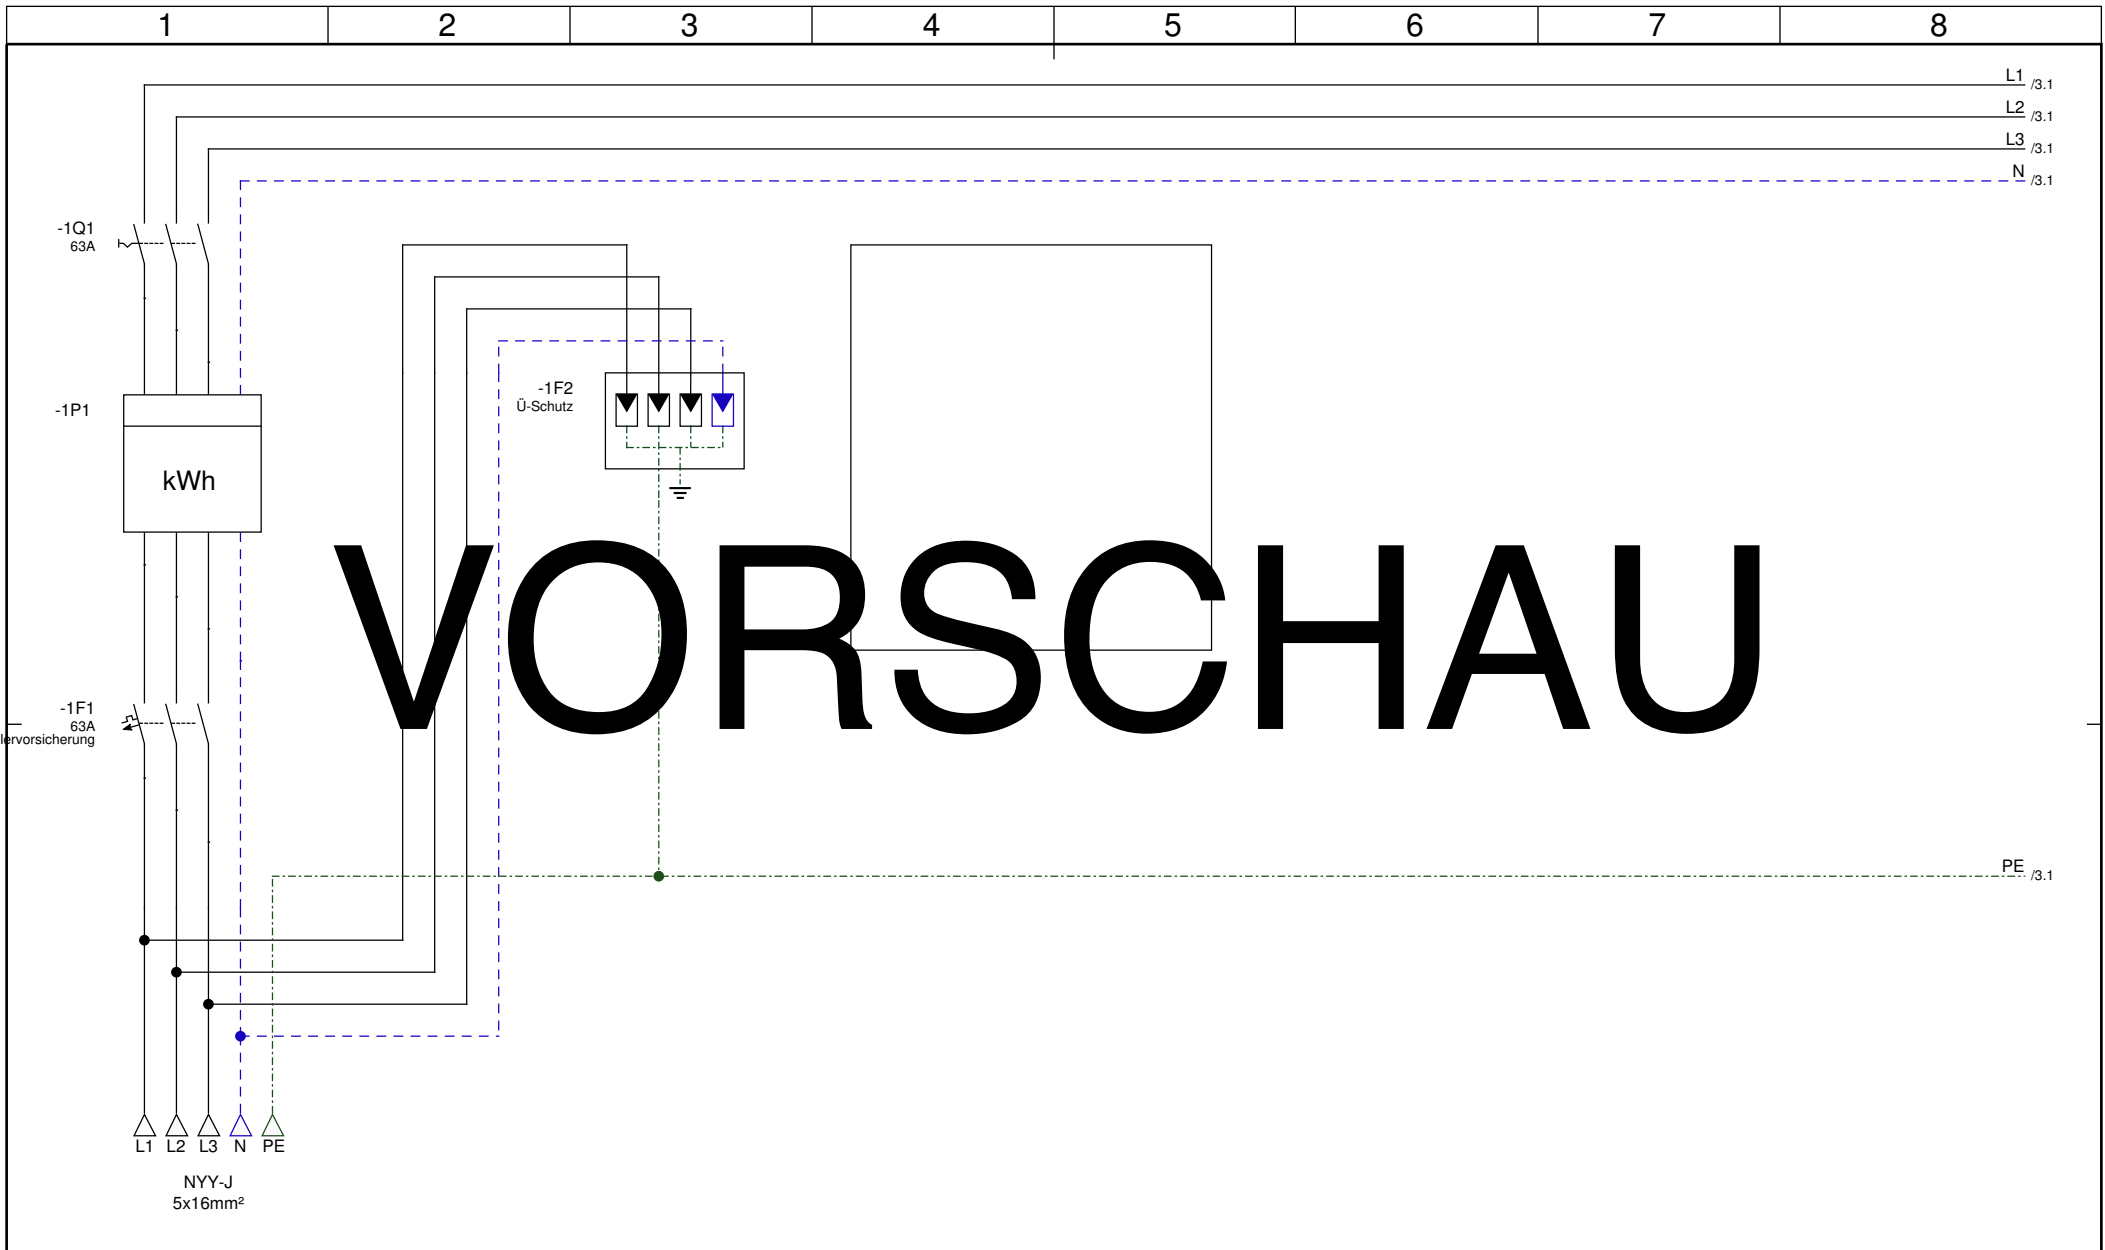


Firma

Projekt  
 Herzog-Welf-Str. 52  
 85604 Zorneding  
 Herzog-Welf-Str. 52  
 85604 Zorneding

Verteilerdokumentation - Klemmleistenplan 230V/400V Netz		
Erstellt Durch	Genehmigt Von	Letzte Änderung 18.05.2024
Zeichnungsnummer 159082		Blatt 2 / 6

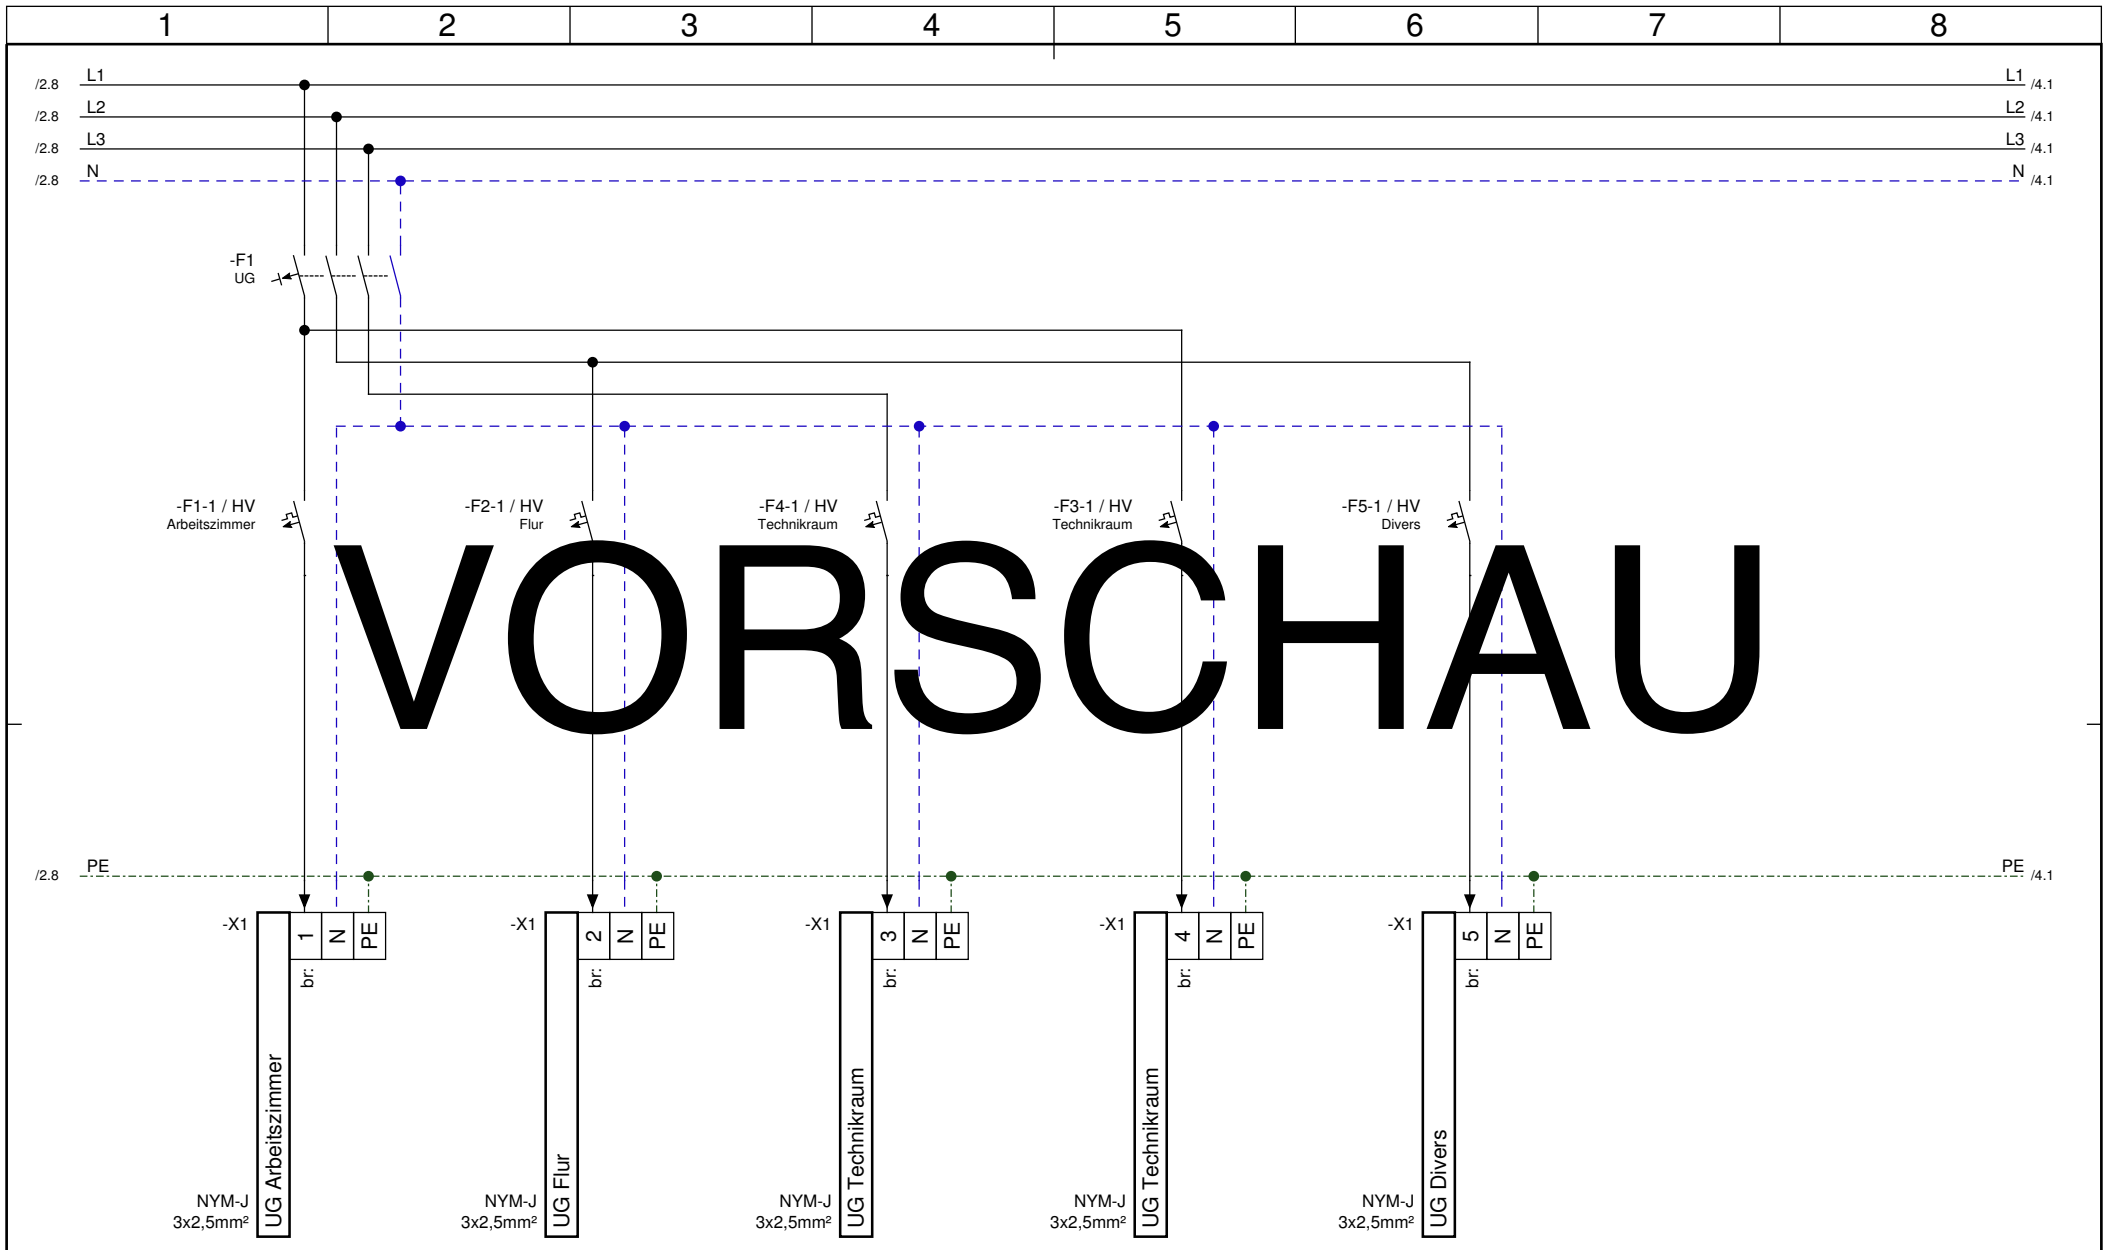


Firma	Projekt Herzog-Welf-Str. 52 85604 Zorneding Herzog-Welf-Str. 52 85604 Zorneding	Verteilerdokumentation - Klemmleisteplan 230V/400V Netz	
		Erstellt Durch	Genehmigt Von
		Zeichnungsnummer 159082	Letzte Änderung 18.05.2024 Blatt 3 / 6

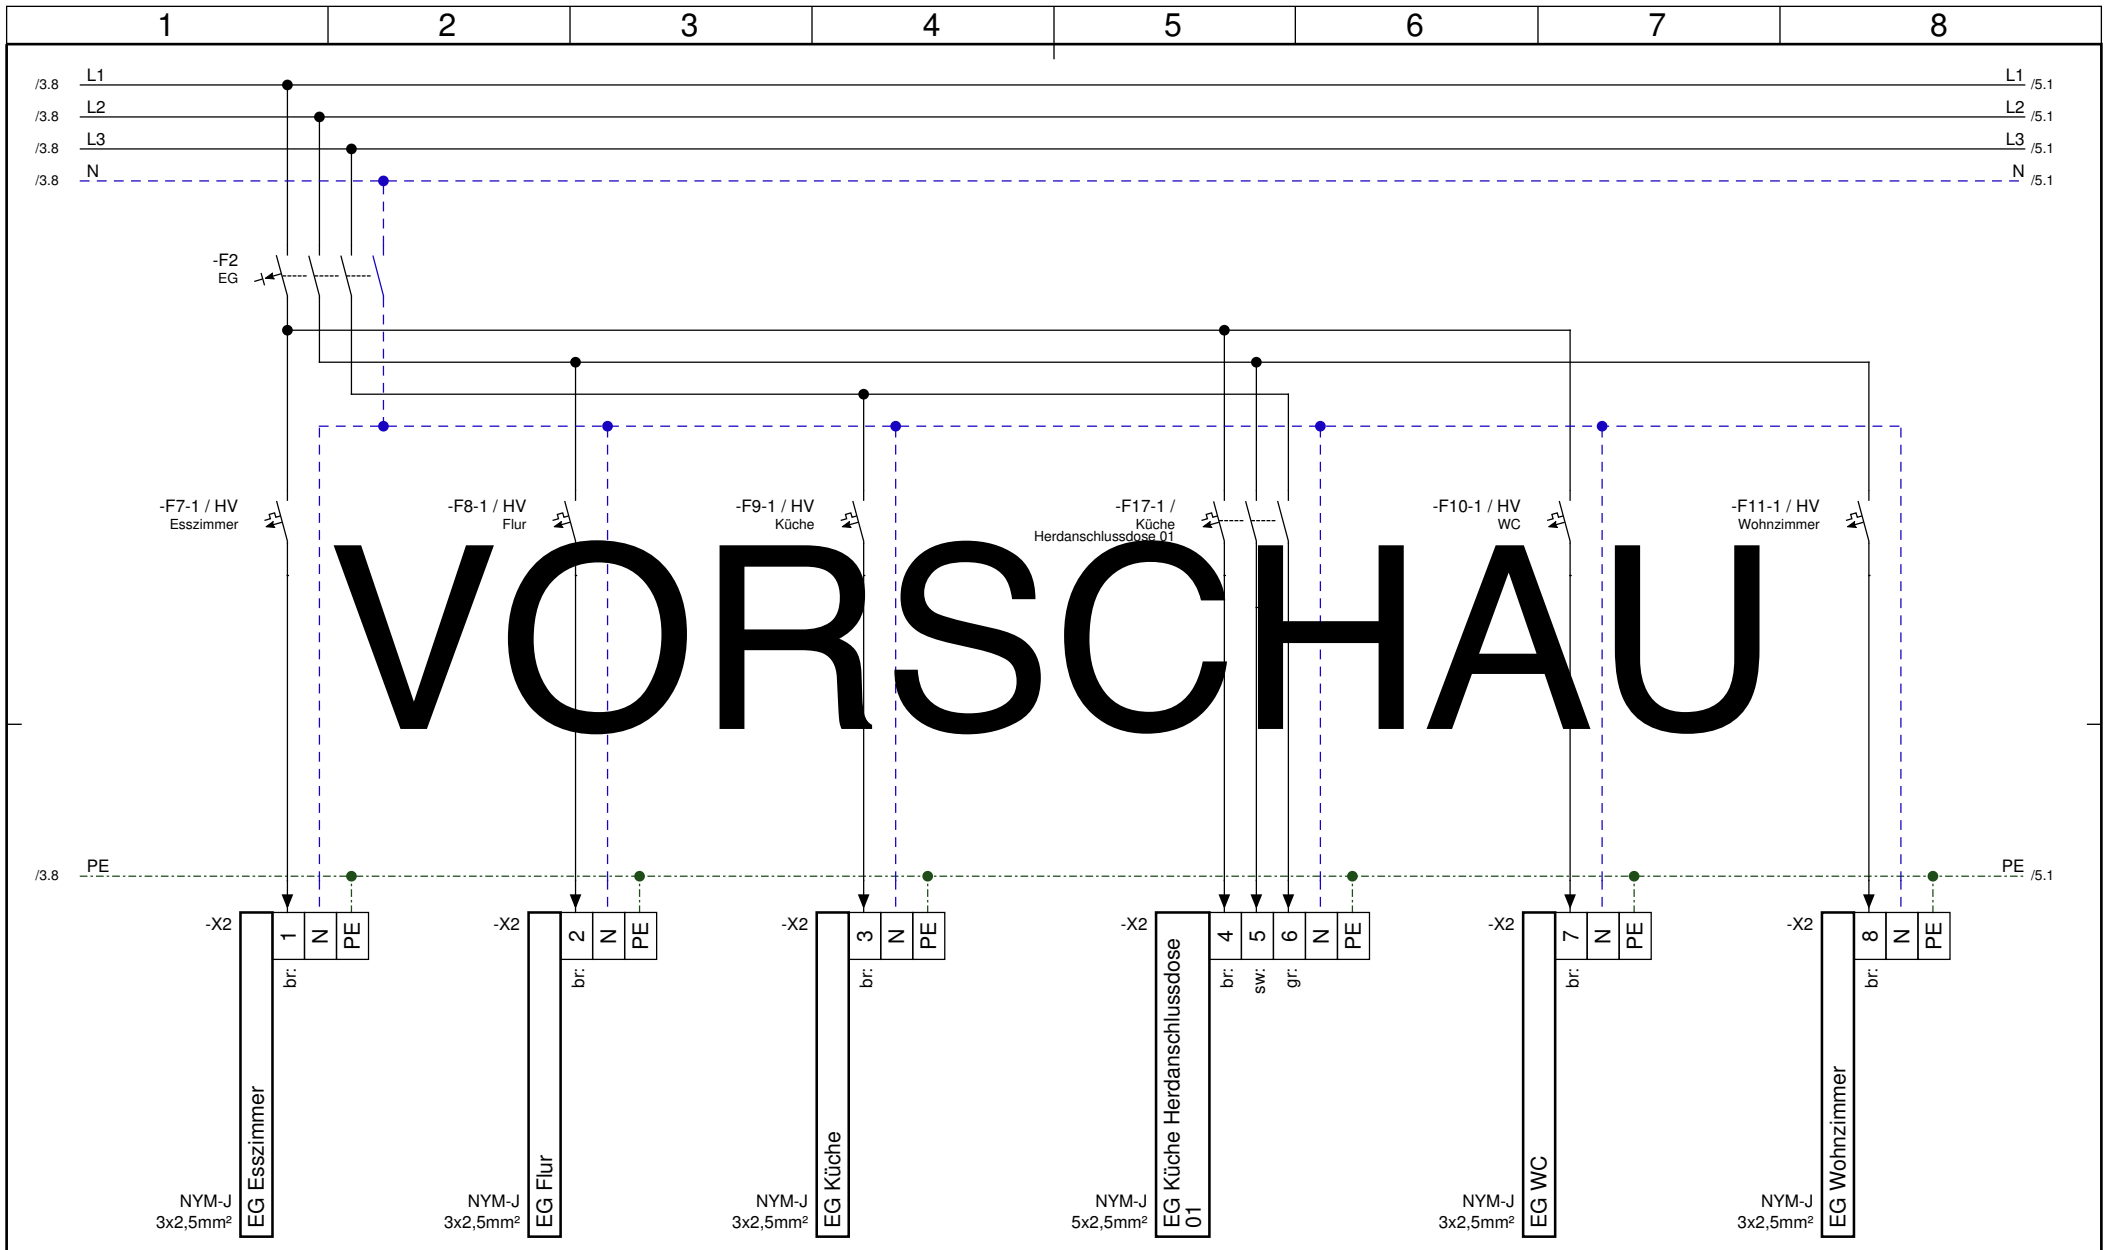


# VORSCHAU

Firma	Projekt Herzog-Welf-Str. 52 85604 Zorneding Herzog-Welf-Str. 52 85604 Zorneding	Verteilerdokumentation - Klemmleistenplan 230V/400V Netz	
		Erstellt Durch	Genehmigt Von
		Letzte Änderung 18.05.2024	
		Zeichnungsnummer 159082	Blatt 4 / 6

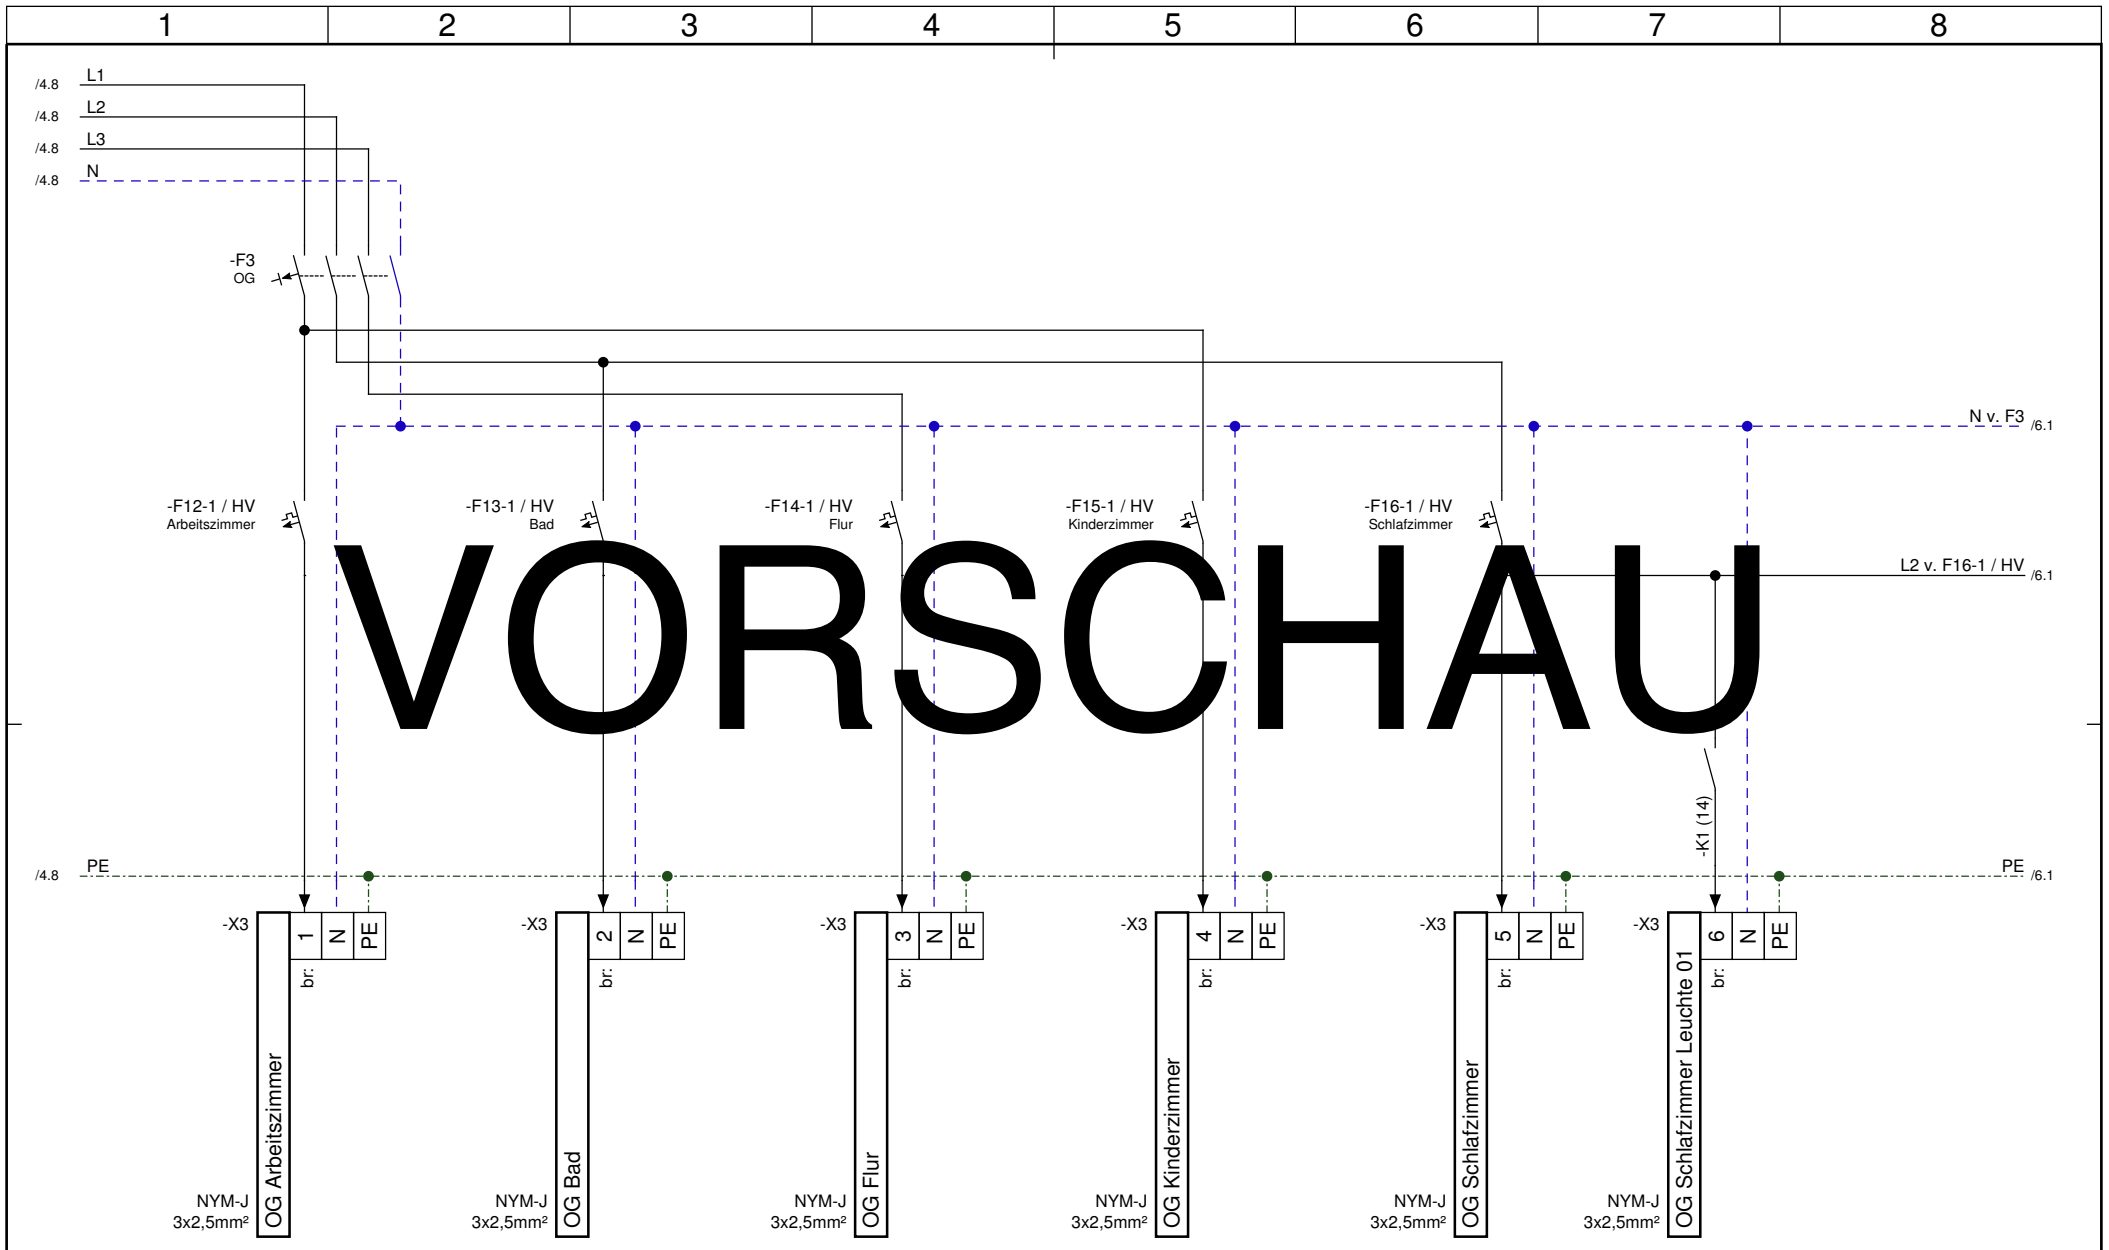

Firma	Projekt Herzog-Welf-Str. 52 85604 Zorneding Herzog-Welf-Str. 52 85604 Zorneding	Verteilerdokumentation - Klemmleistenplan 230V/400V Netz	
		Erstellt Durch	Genehmigt Von
		Letzte Änderung 18.05.2024	
		Zeichnungsnummer 159082	Blatt 5 / 6

# VORSCHAU

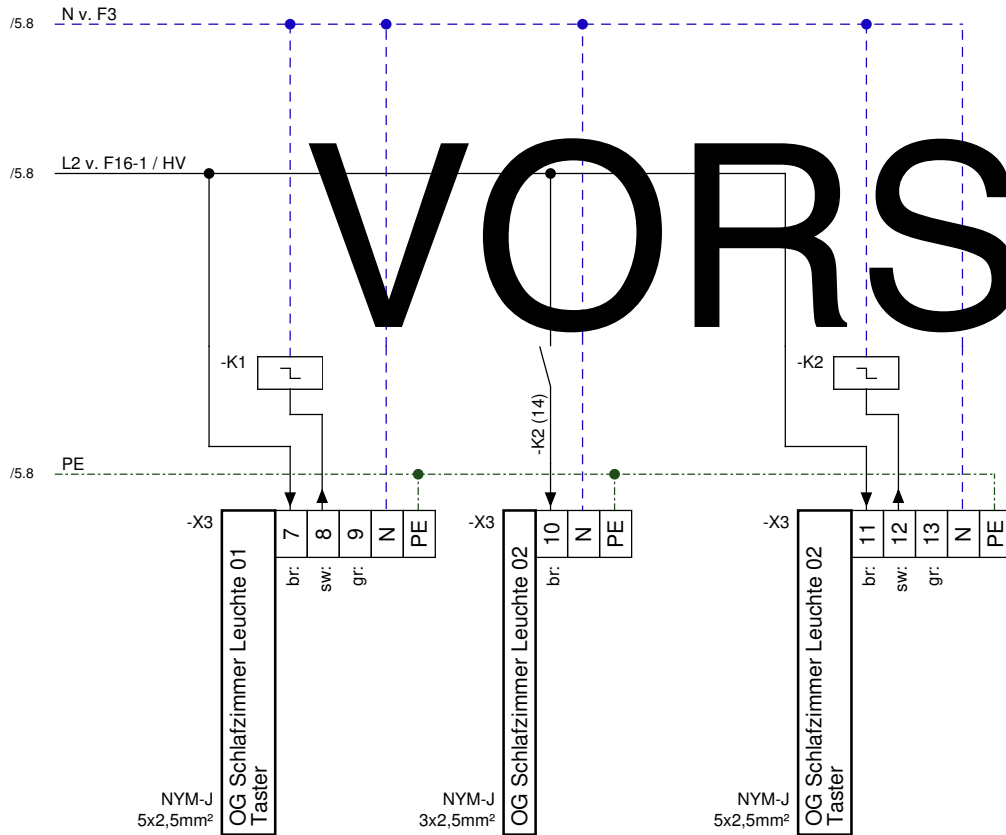

Firma

Projekt

Herzog-Welf-Str. 52  
85604 Zorneding  
Herzog-Welf-Str. 52  
85604 Zorneding

Verteilerdokumentation - Klemmleistenplan 230V/400V Netz

Erstellt Durch

Genehmigt Von

Letzte Änderung

18.05.2024

Zeichnungsnummer

159082

Blatt

6 / 6